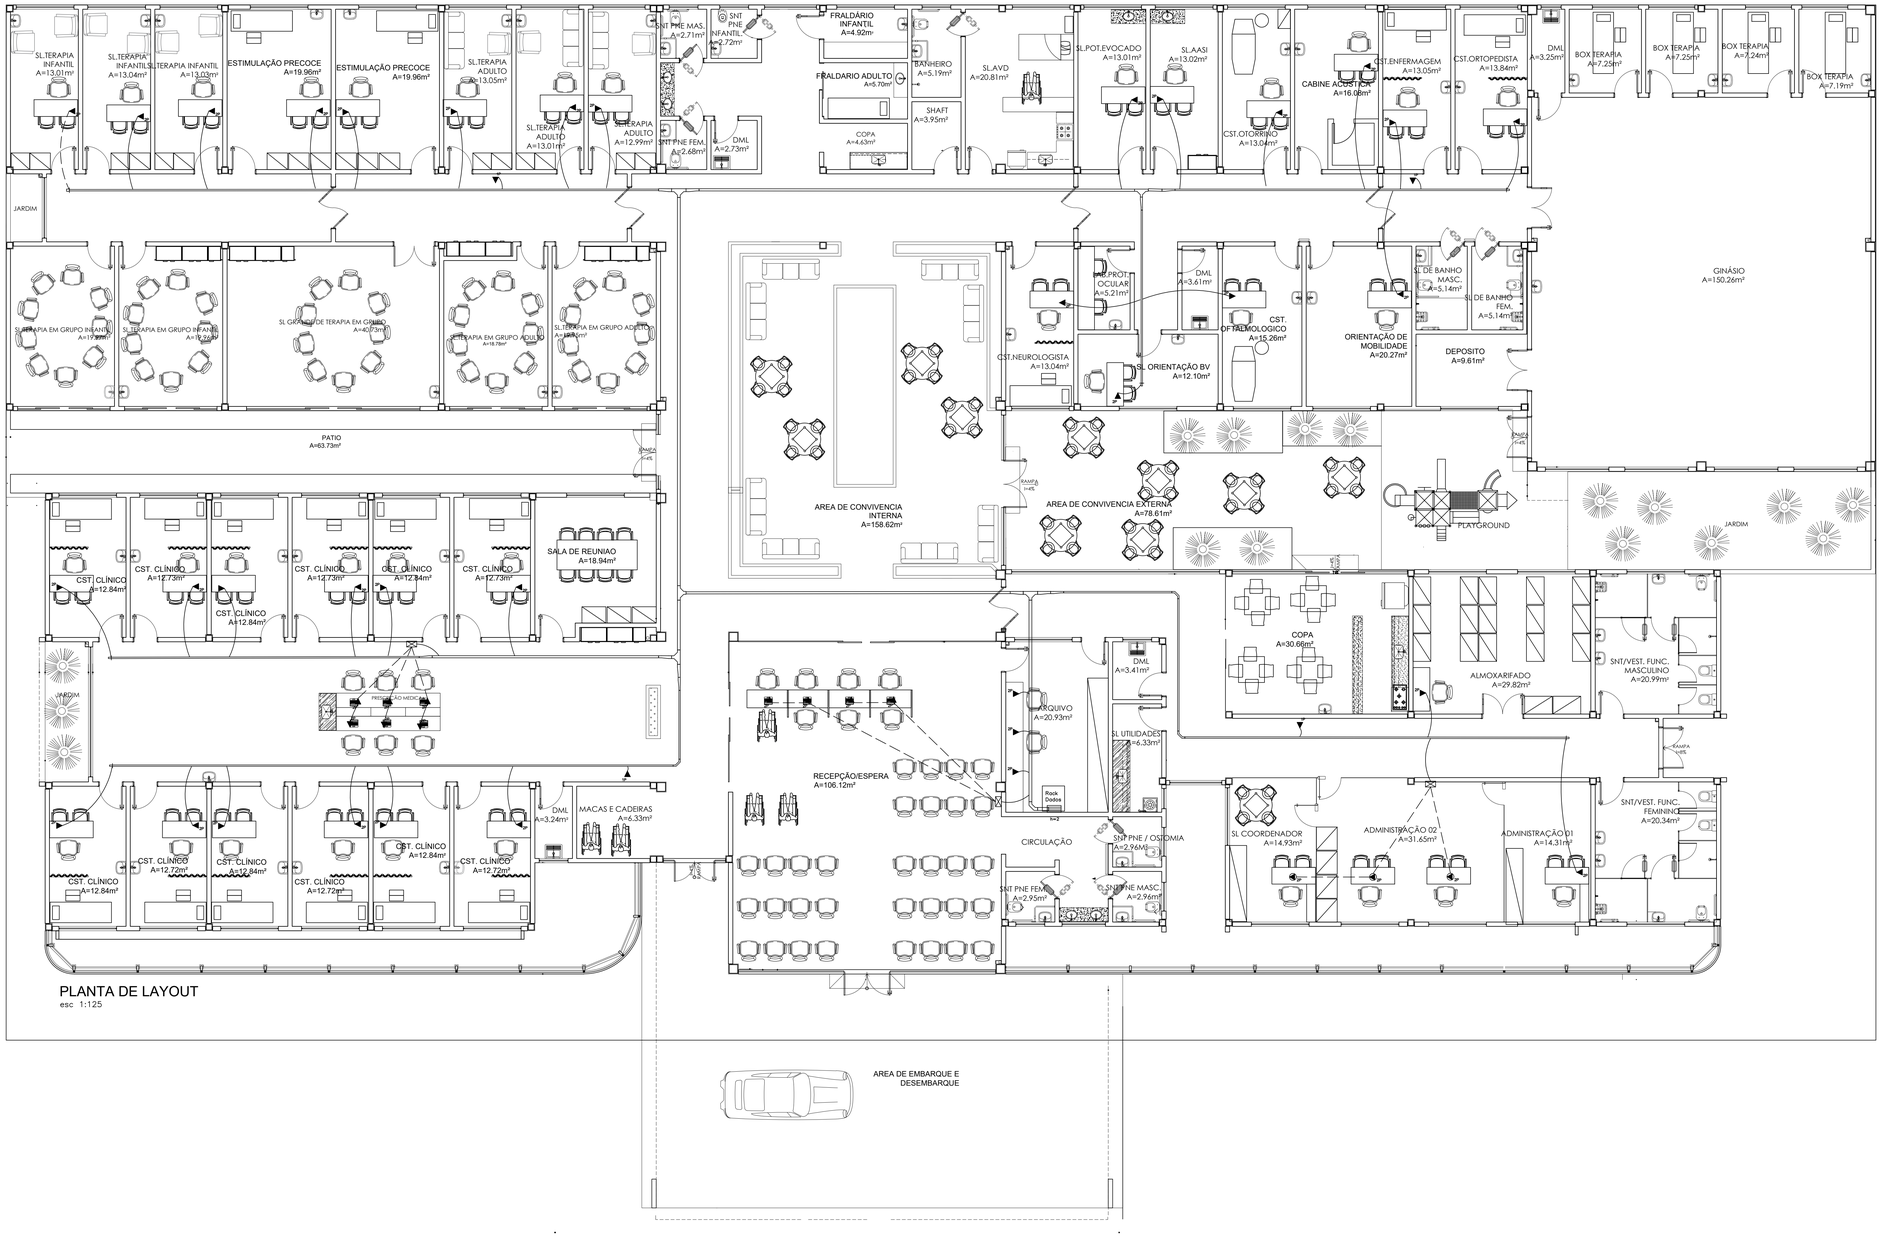

PLANTA DE LAYOUT

esc 1:125

LEGENDA:

1P	- TOMADA RJ45 NA PAREDE (1P)
2P	- TOMADA RJ45 NA PAREDE (2P)
2P	- TOMADA RJ45 NO PISO (2P)
	- CAIXA DE PASSAGEM
	- CURVA HORIZONTAL 90 'U' 100X50MM
	- CURVA HORIZONTAL 90 'U' 50X50MM
	- LUVA DE ACABAMENTO 50X25MM
	- LUVA DE ACABAMENTO 50X50MM
	- LUVA DE ACABAMENTO 75X50MM
	- REDUÇÃO À DIREITA 'U' PERFURADO 100X50X75MM
	- REDUÇÃO À ESQUERDA 'U' 75X50X50MM
	- REDUÇÃO À ESQUERDA 'U' PERFURADO 100X50X75MM
	- TÊ HORIZONTAL 90 'U' 100X25MM
	- TÊ HORIZONTAL 90 'U' 50X25MM
	- TÊ HORIZONTAL 90 'U' 75X50MM
	- RACK ABERTO
	- ELETRODUTO NO TETO
	- ELETRODUTO NO PISO
	- DUTO AÉREO PERFURADO 'U' 100MMX25MM
	- DUTO AÉREO PERFURADO 'U' 50MMX25MM
	- DUTO AÉREO PERFURADO 'U' 50MMX50MM
	- DUTO AÉREO PERFURADO 'U' 75MMX50MM

Layout do Rack

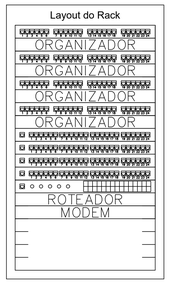

<-Painel de conexão
<-Organizador horizontal
<-Painel de conexão
<-Organizador horizontal
<-Painel de conexão
<-Organizador horizontal
<-Painel de conexão
<-Organizador horizontal

<-HUB c/ger

<-Switch Ethernet depto
<-Roteador de acesso
<-Modems

<-Expansão

Obra : CEV – Floriano
Local: Arquivo
Obs. :

Produto a Instalar	UA/Produto	UA(Total)
Painel de conexão (24 portas)	1	4
Organizador horizontal (24 portas)	1	4
HUB c/ger (24 portas)	1	4
Switch Ethernet depto	1	1
Roteador de acesso	1	1
Modems	1	1
Expansão (10% ou 4UA)	–	4
TOTAL (UA)		19

Arquivo: C:\PRJ_PROE\CEV–FoneDados–CEV–Floriano–Arquivo (Dim).txt

PEDRO		
Color 1	0,000	0
Color 2	0,000	0
Color 3	0,180	0
Color 4	0,400	0
Color 5	0,560	0
Color 6	0,800	0
Color 7	0,180	0
Color 8	0,08	0
Color ANSI	0,05	250

predial

CLIENTE: FUNDO MUNICIPAL DE SAUDE — CNPJ: 02.169.204/0001-86

ARQUITETO: BRUCE HILTON F.R.G. DO NASCIMENTO — CAU: Nº A109807-1

RESPONSÁVEL TÉCNICO: MARZO ARQUITETURA E ENGENHARIA LTDA — CNPJ: 36.543.678/0001-68

PROJETISTA

MARZO ARQUITETURA & ENGENHARIA - ME
END.: R. PADRE UCHOA, Nº 939, CENTRO, FLORIANO-PI

REPRODUÇÃO PROIBIDA EM SEU TODO OU EM PARTES SEM A PERMISSÃO DA ARQUITETA RESPONSÁVEL.

EMPREENDIMENTO:
CENTRO ESPECIALIZADO EM REABILITAÇÃO IV

PROJETO:
ELÉTRICO

ETAPA:
PROJETO LEGAL

TÍTULO DO DESENHO:
FONE / DADOS

REVISÃO:
00

ENDEREÇO DA OBRA:
RUA J, QUADRA L, LOTEAMENTO BOM LUGAR, BAIRRO BOM LUGAR, FLORIANO-PI - CEP 64.804-430

ESCALA :
INDICADA

PRANCHA:
002

DATA | 26/12/2023 | COORD. | BRUCE HILTON
ARQ.FONTE: | | DESENHISTA |
APROVADO POR: | | DATA DA APROVAÇÃO |

Formato: A0 – Escala: 1/75